Département du Tarn - Commune de Lescure-d'Albigeois -

PROJET DE DIVISION

APS

axiap
société axée sur l'ingénierie et l'aménagement des parcelles

Olivier TOYO
Géomètre-Expert
51 rue Isaac Newton, Bât B3 | 24 Avenue St Exupery
81 000 ALBI | 81 600 GAILLAC
6 Av. Augustin Malroux
81 100 CASTRES
Tel. 05 63 38 31 04
Email : geometre@axiap.fr

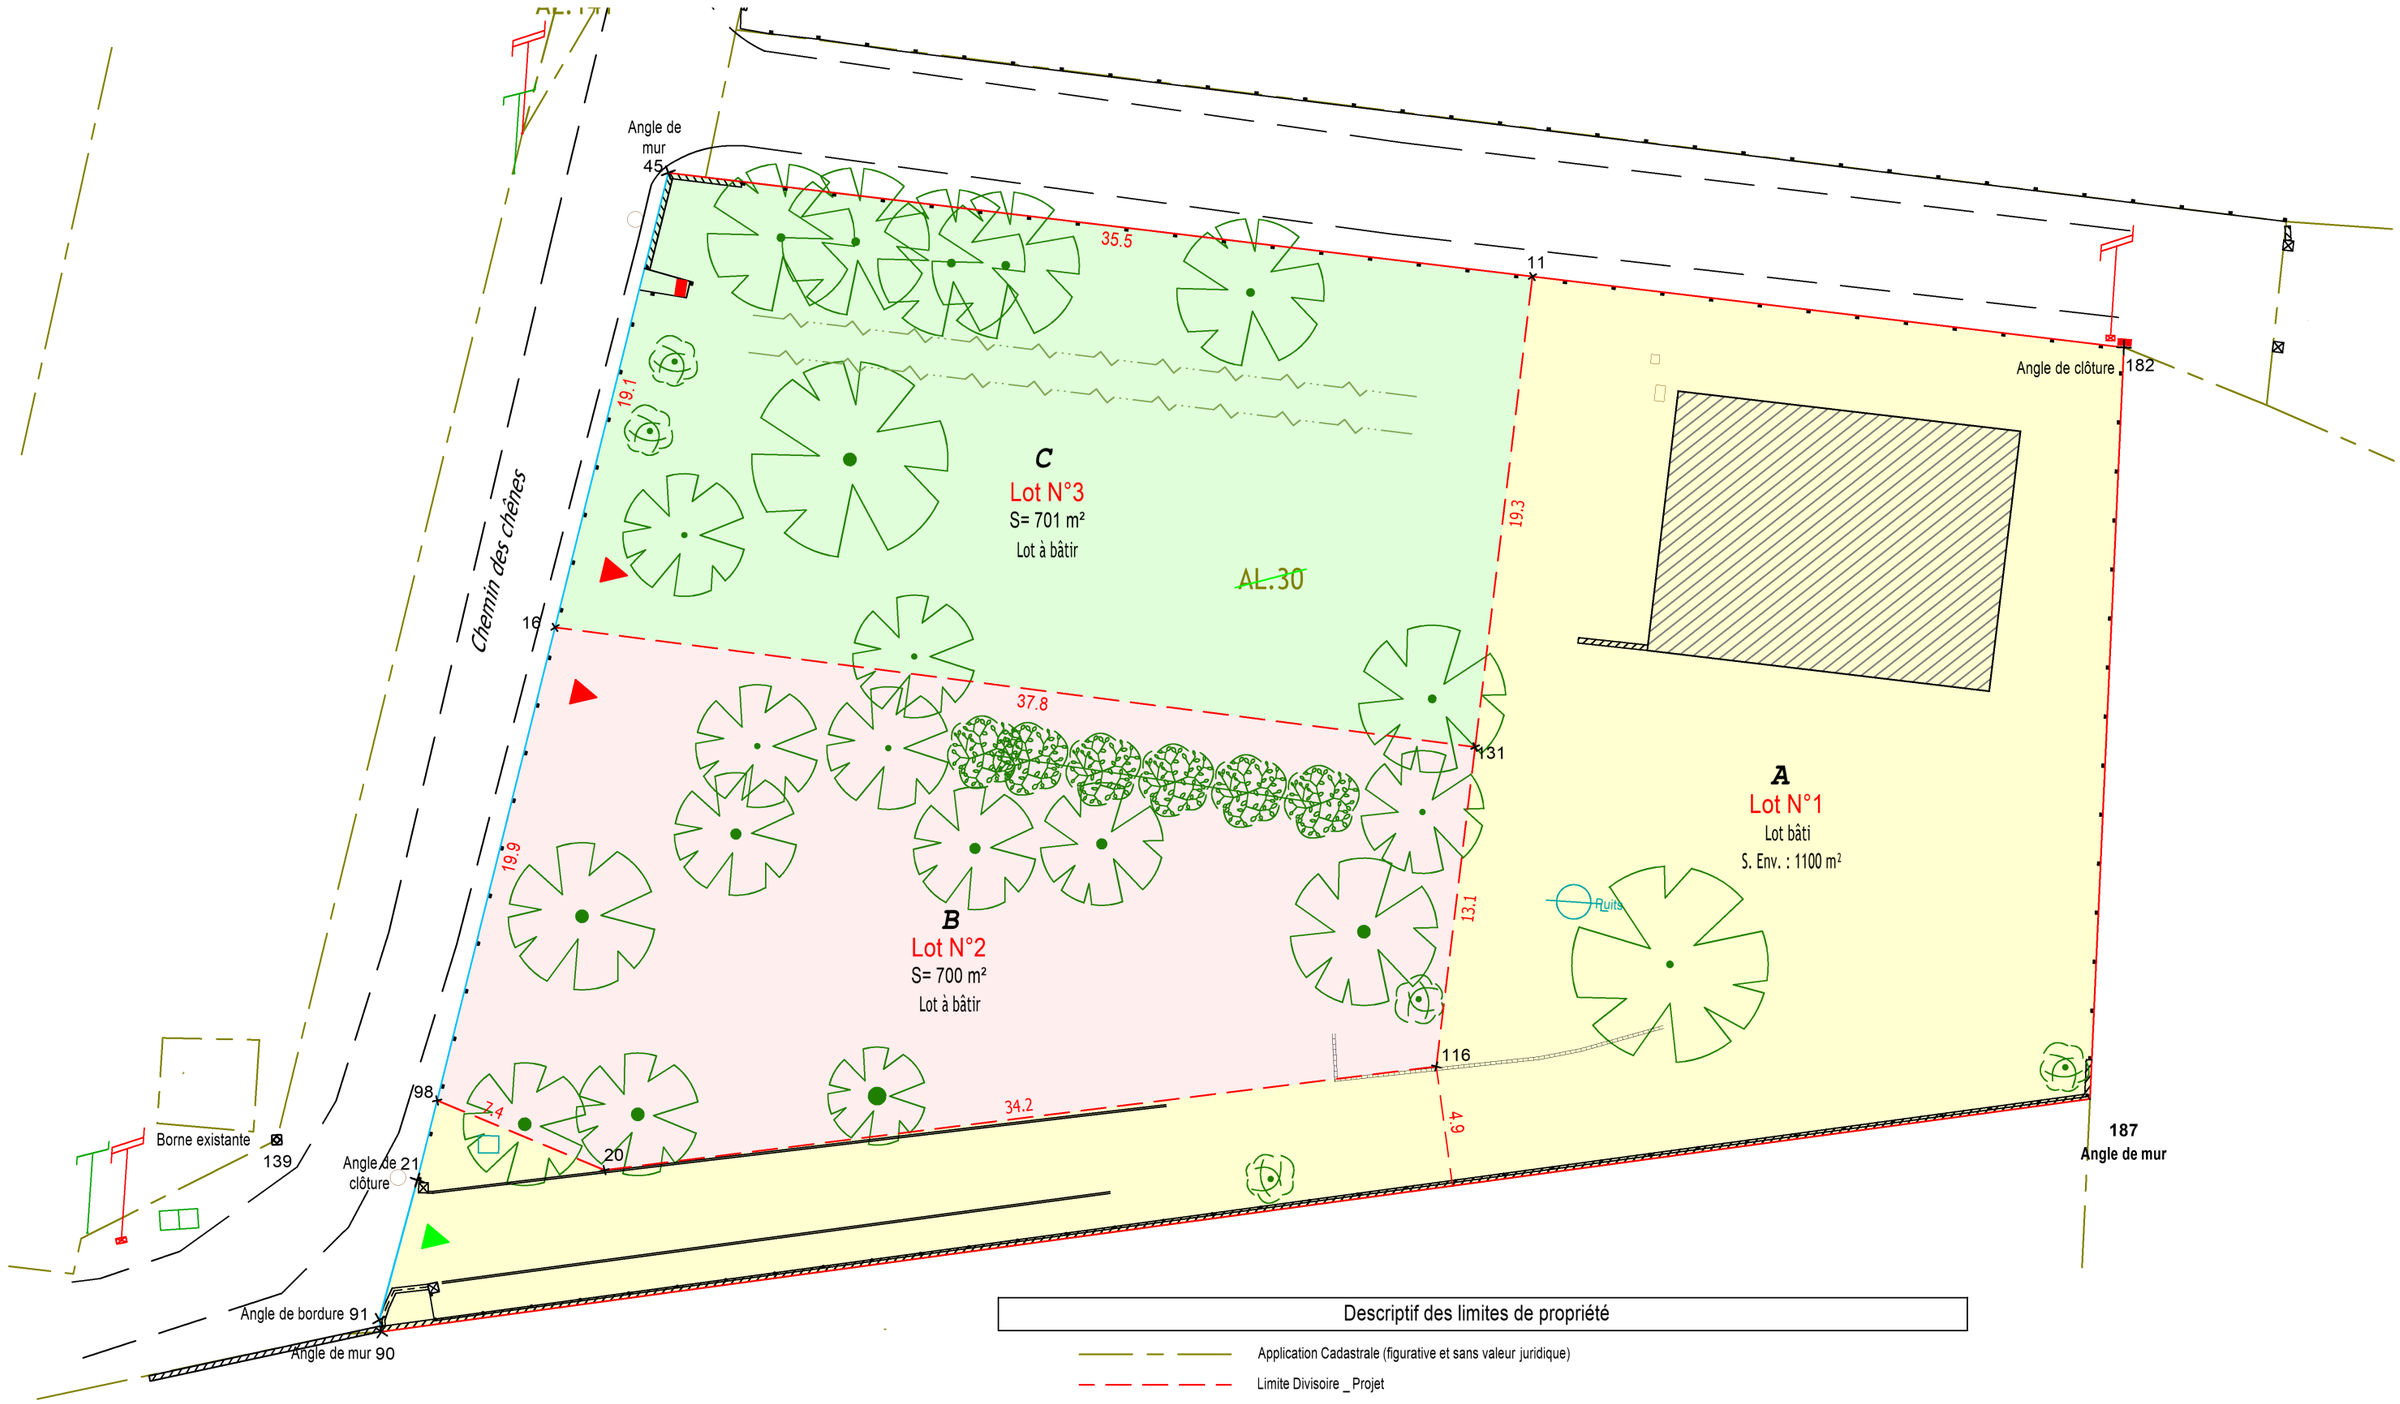

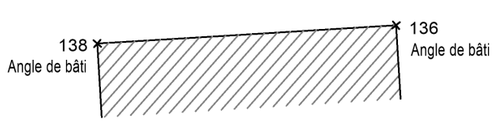

Système de coordonnées x,y rattaché au RGF 93 Lambert CC44 (Réseau TERIA)

ECHELLE
1/250

Descriptif des limites de propriété

- Application Cadastrale (figurative et sans valeur juridique)
- Limite Divisoire _ Projet
- Alignement _ PV d'Alignement
- Bornage _ PV de Bornage
- Accès existant
- Accès à créer (position indicative)